


Ведомость проездов и тротуаров

Усл. обознач.	Наименование	Тип	Площадь покрытия, м2	Примечание
[Symbol]	тротуар		2457,11	
[Symbol]	проезды		4515,31	
[Symbol]	грунто-щебеночное покрытие игровых площадок		1123,08	
[Symbol]	покрытие хозяйственной площадки		566,32	
[Symbol]	площадка для контейнеров с ограждением L=28,80 м		75,60	
[Symbol]	Бетонный бордюр БР 100.30.15 по ГОСТ 6665-91		958,5 м.п.	
[Symbol]	Бетонный бордюр БР 100.20.8 по ГОСТ 6665-91		2474,55 м.п.	
[Symbol]	бетонный водоотводящий лоток		56,60 м.п.	

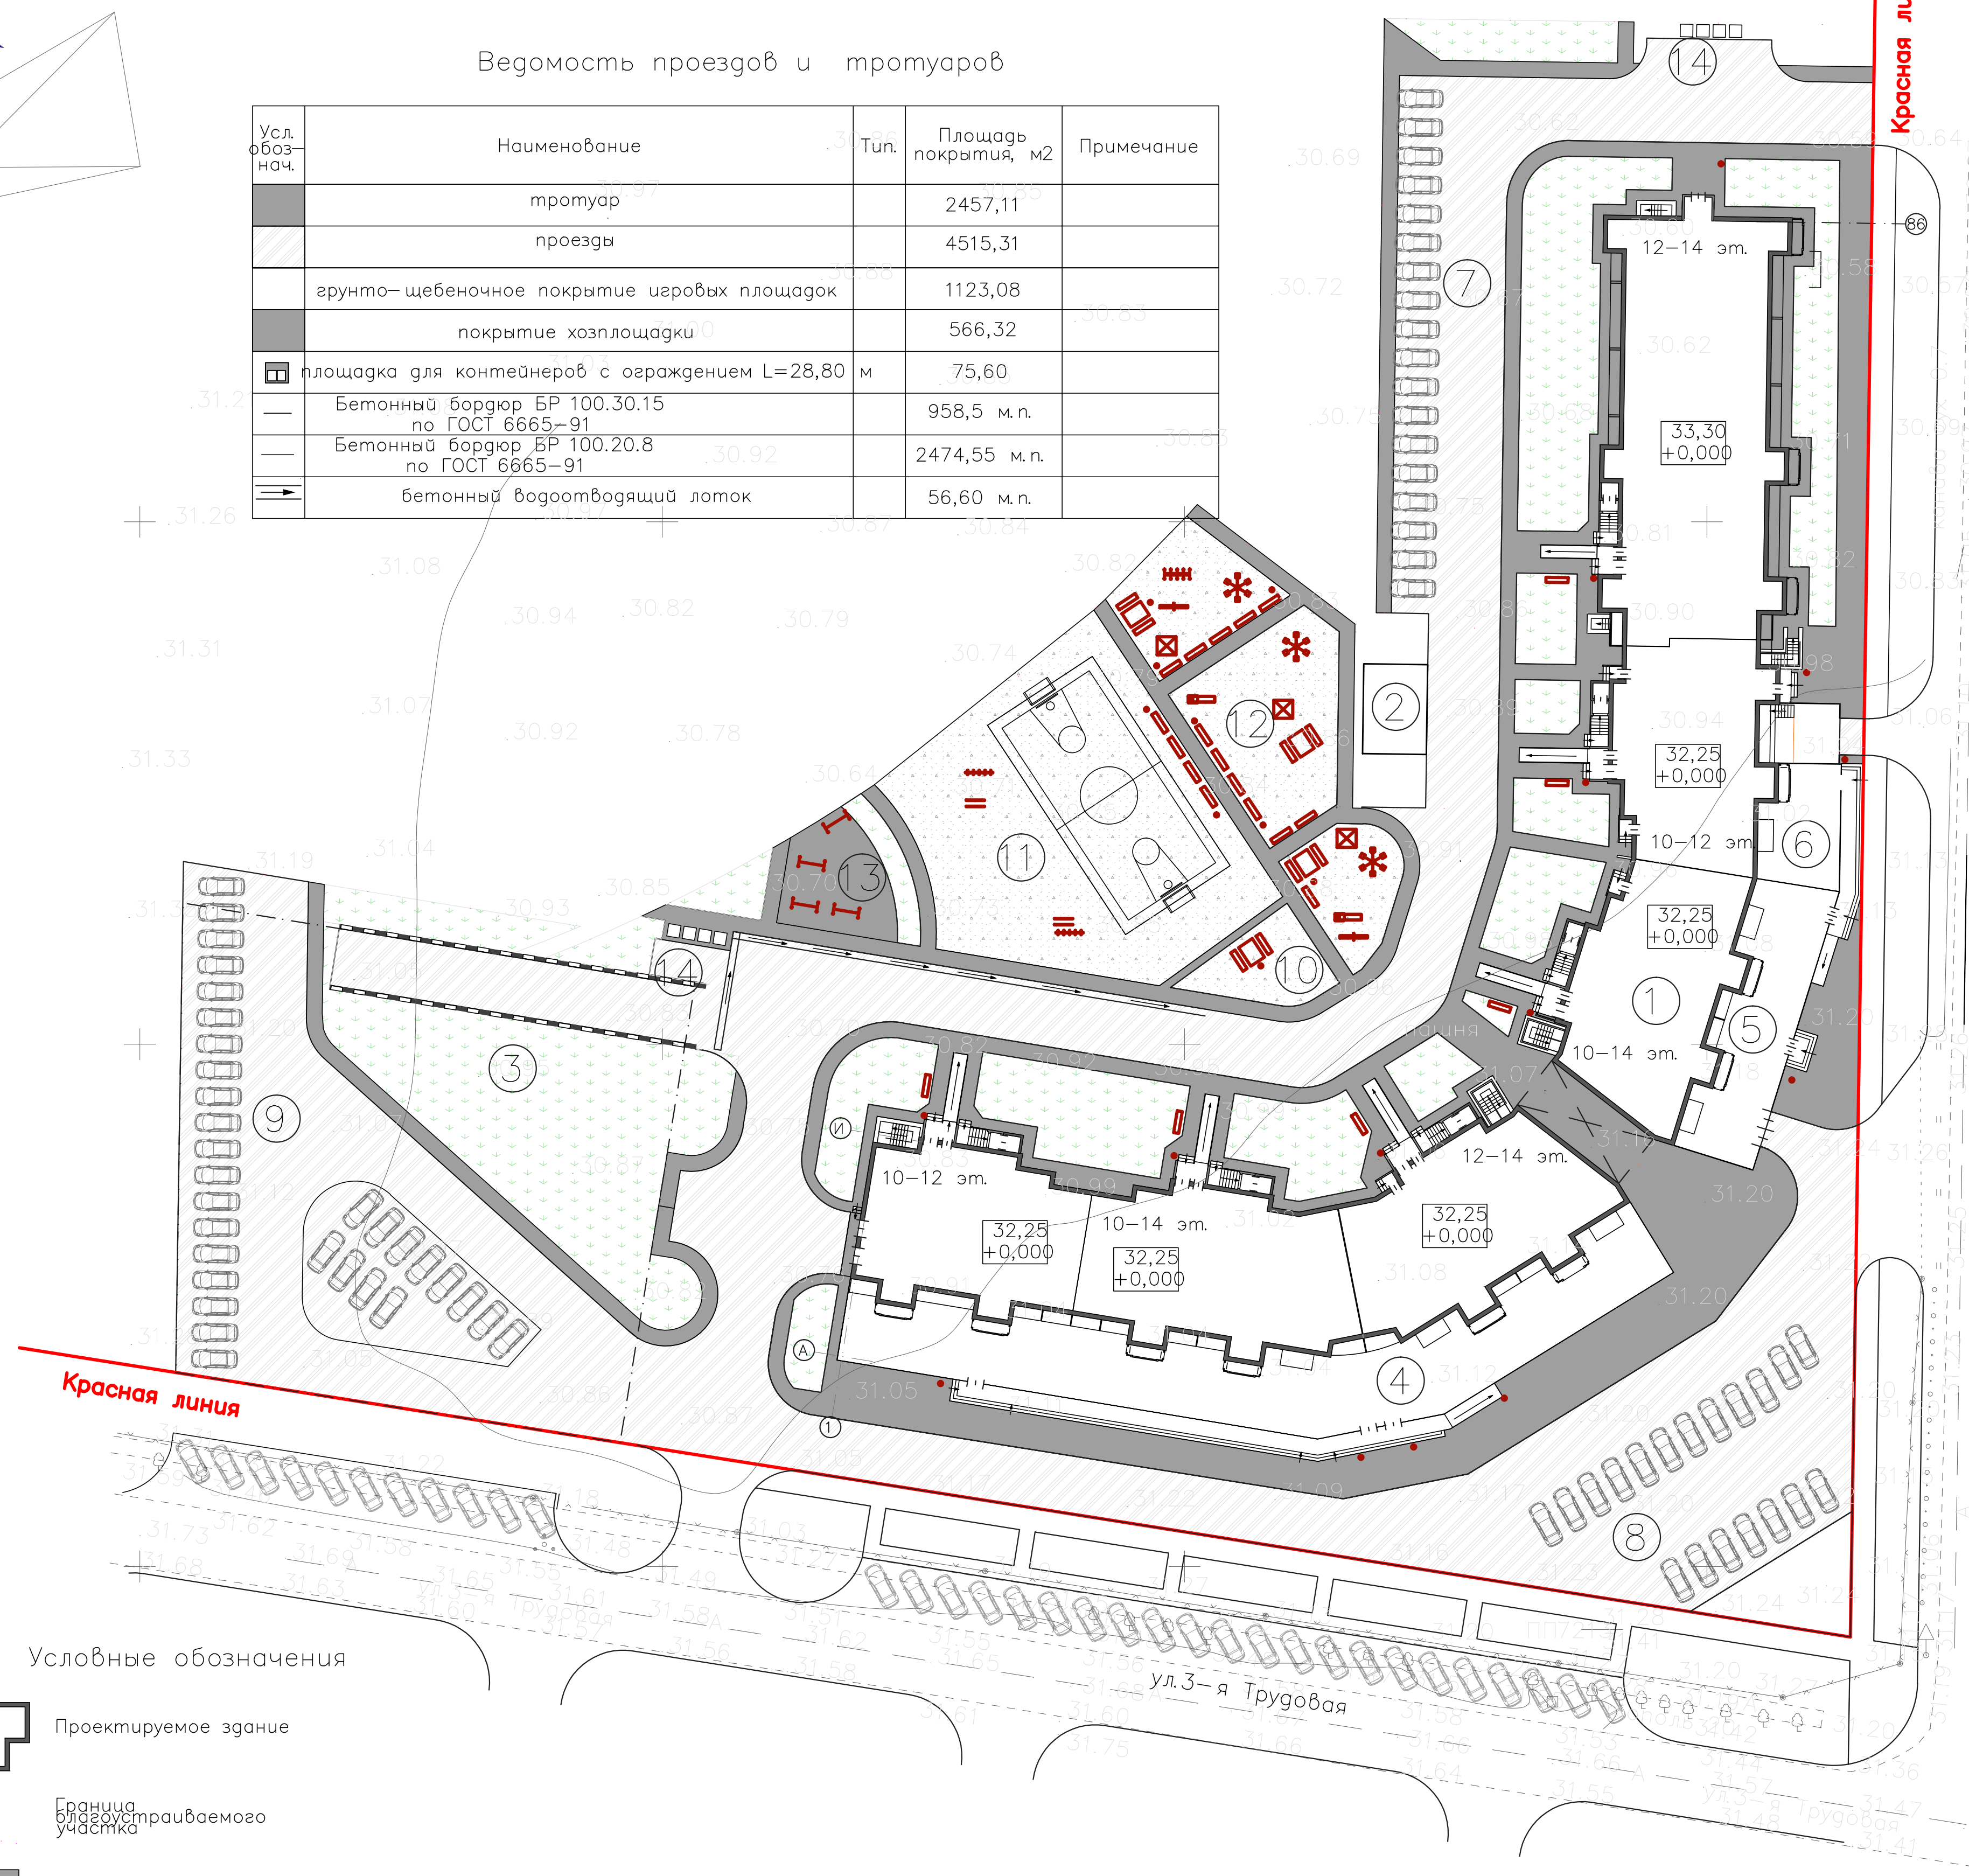

Экспликация зданий и сооружений

№ п/п	Виноградная Наименование объекта	Этажность	Площадь застройки м.2	Степень огнестойкости объекта	Примечание
1	Многоквартирный жилой дом. Бр.0050.59	10-12-14		//	Проектируемый
2	КТПБ №1	1		//	Проектируемый
Подземная а/стоянка на 150 маш./мест					
4	Встроеннопристроенный магазин универсам		1466,47	//	Проектируемый
5	Встроеннопристроенный продовольственный магазин		489,37	//	Проектируемый
6	Встроеннопристроенный молочный раздат. пункт. Аптека.		381,56	//	Проектируемый

Расчет площадок для жилых домов №3,4

Исходные данные: Общая площадь квартир: 18324,48 м2
 расчетная численность жителей: 803 чел
 при норме общей площади 22,7 м2/чел согласно заданию на проектирование
 Норма обеспеченности автотранспортом принята из расчета 100 ед. на 1000 жителей

Наименование площадок	Уд. размер площадок м/ чел.	Площадь, м.2		Примечания
		ГПП Краснодарского края	По проекту	
Для стоянки а/машин постоянного хранения	90% от общего числа автомоб.	150 маш/мест	150 маш/мест	
Временное хранение	30% от общего числа автомобилей	49 маш/мест	49 маш/мест	
Для игр детей дошкольного и младшего возраста	0,7	562,0	511,00	
Для отдыха взрослого населения	0,1	80,3	81,61	
Для занятий физкультурой	2,0	1606,0	796,84	
Для хозяйственных целей	0,3	240,0	136,85	
Для временной стоянки а/машин предприятий обслуживания	5-7 а/м на 100 м2 торговой площади	49 маш/мест	49 маш/мест	

Условные обозначения

- [Symbol] Проектируемое здание
- [Symbol] Граница благоустраиваемого участка
- [Symbol] Проектируемые тротуары
- [Symbol] Проектируемые проезды
- [Symbol] Проектируемая площадка для детей
- [Symbol] Проектируемая площадка для отдыха взрослых
- [Symbol] Проектируемая площадка для спорта
- [Symbol] Проектируемая травяные газоны

02 - 02.10 - 12 ПЗУ.С-				
Комплекс жилых домов в г. Краснодар I очередь строительства. Жилой дом №1.				
Изм.	Кол.	Лист	Негод.	Поглпись
Ген. директор	Микрюков	ГИП	Чистяков	Архитектор
Перов				
Н. контр.	Смирнов			
Многоквартирный жилой дом №1			Стация	Лист
Схема планировочной организации земельного участка с отображением решений по благоустройству территории			№1	Листов
			ООО "Проектный институт"	